




T:\2023\Projects\23\KQ06-Bayhead Road Rehabilitation\05 - Procurement (P)\02 - Documentation (PD)\03 - Tender Drawings (PDT)\DWG\CE70733-1-401-C-DE-0001-01-19-1_MN - STD Details.dwg | TECHNICAL | 10/09/2024 12:32:07 PM

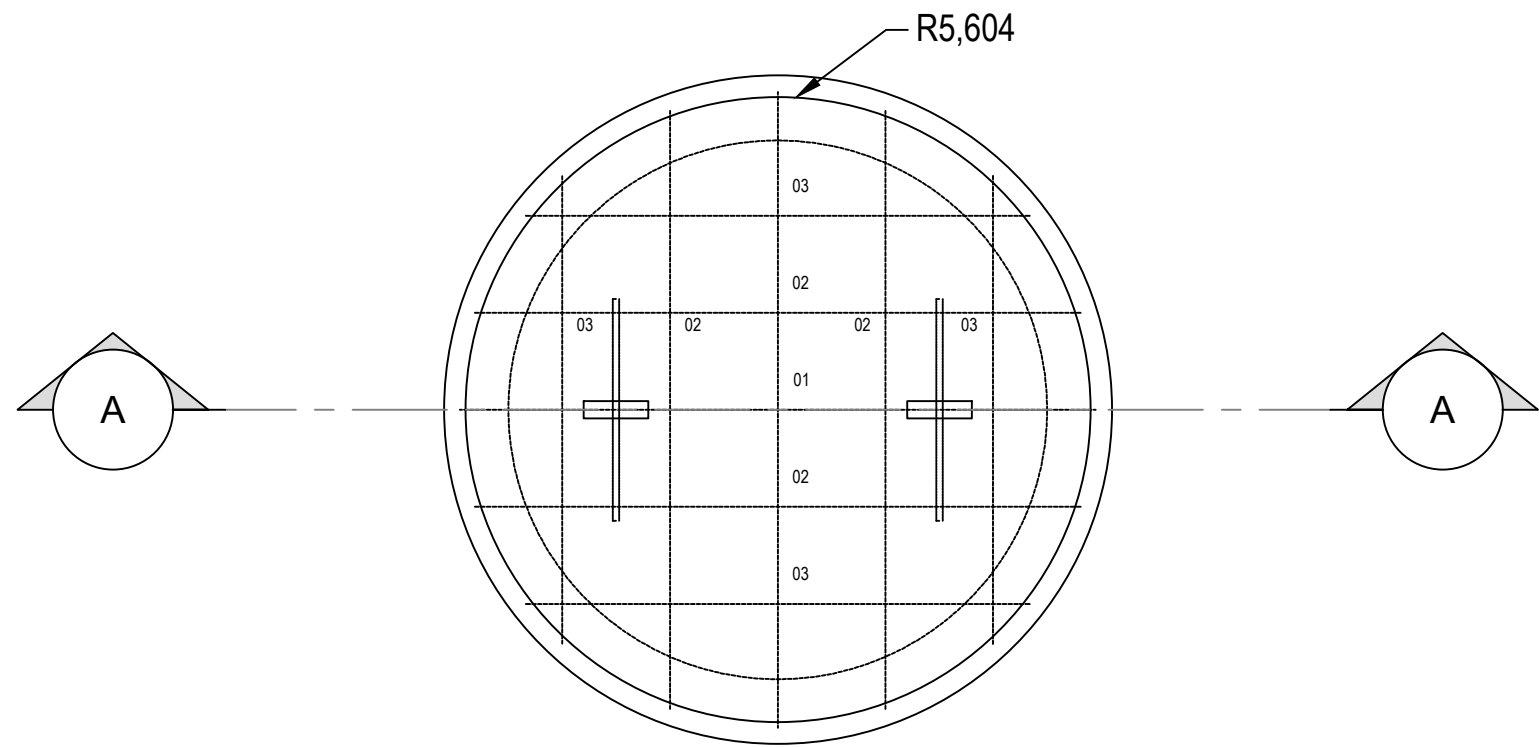


PLAN (CODE 4901339/4281501)
ITEM: 107
Scale- 1:10

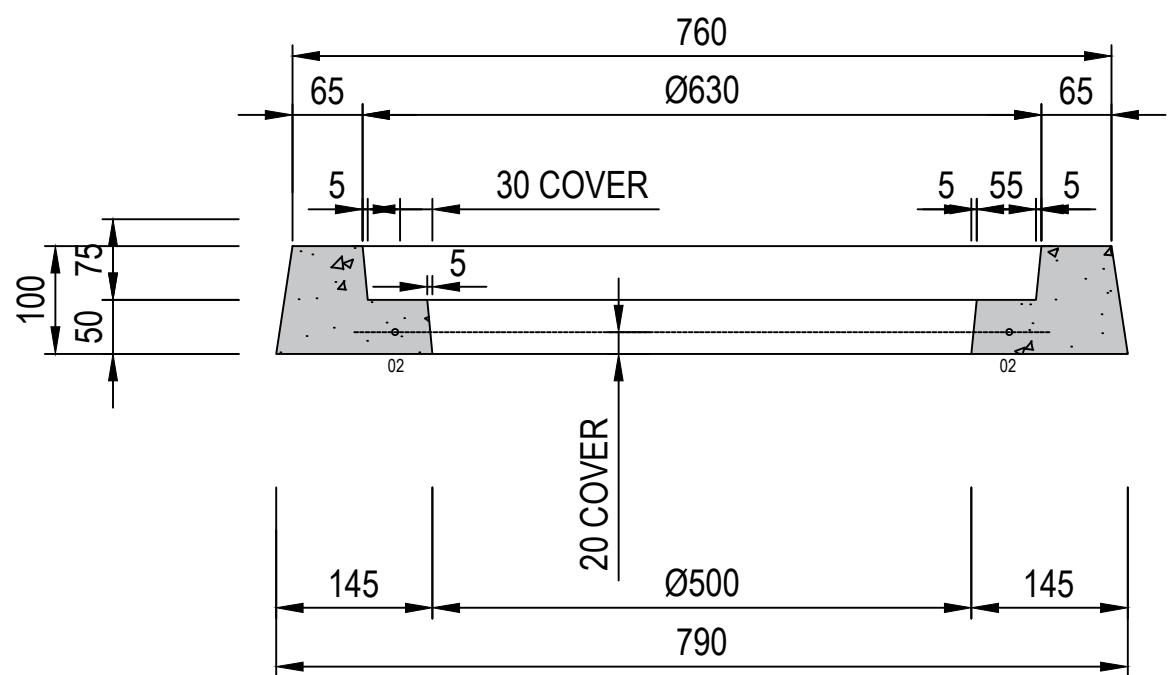

SECTION A-A
Scale- 1:10

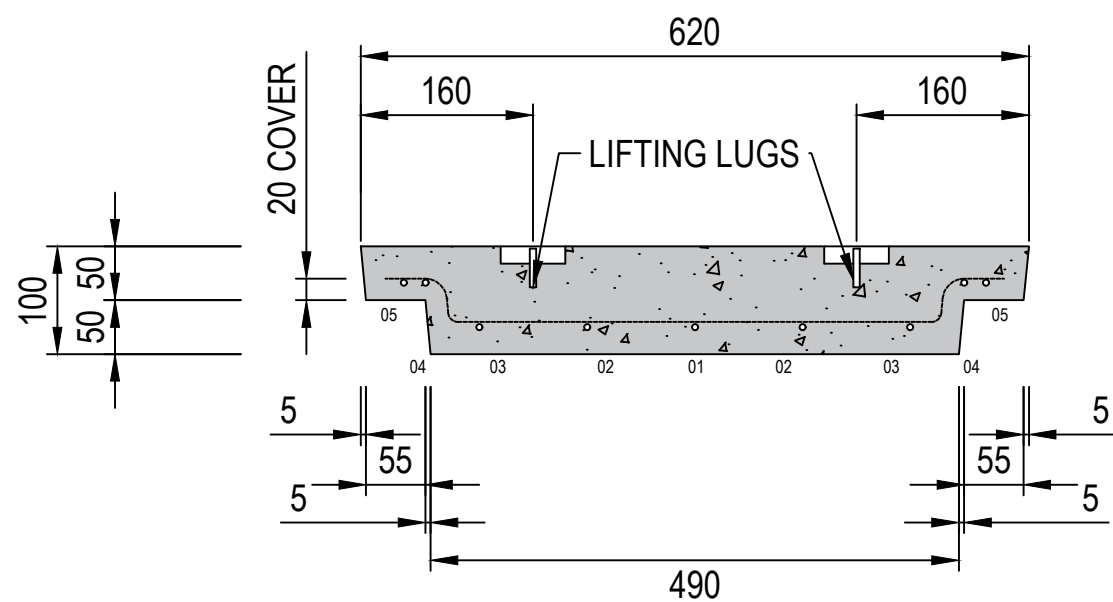

SECTION A-A
Scale- 1:10

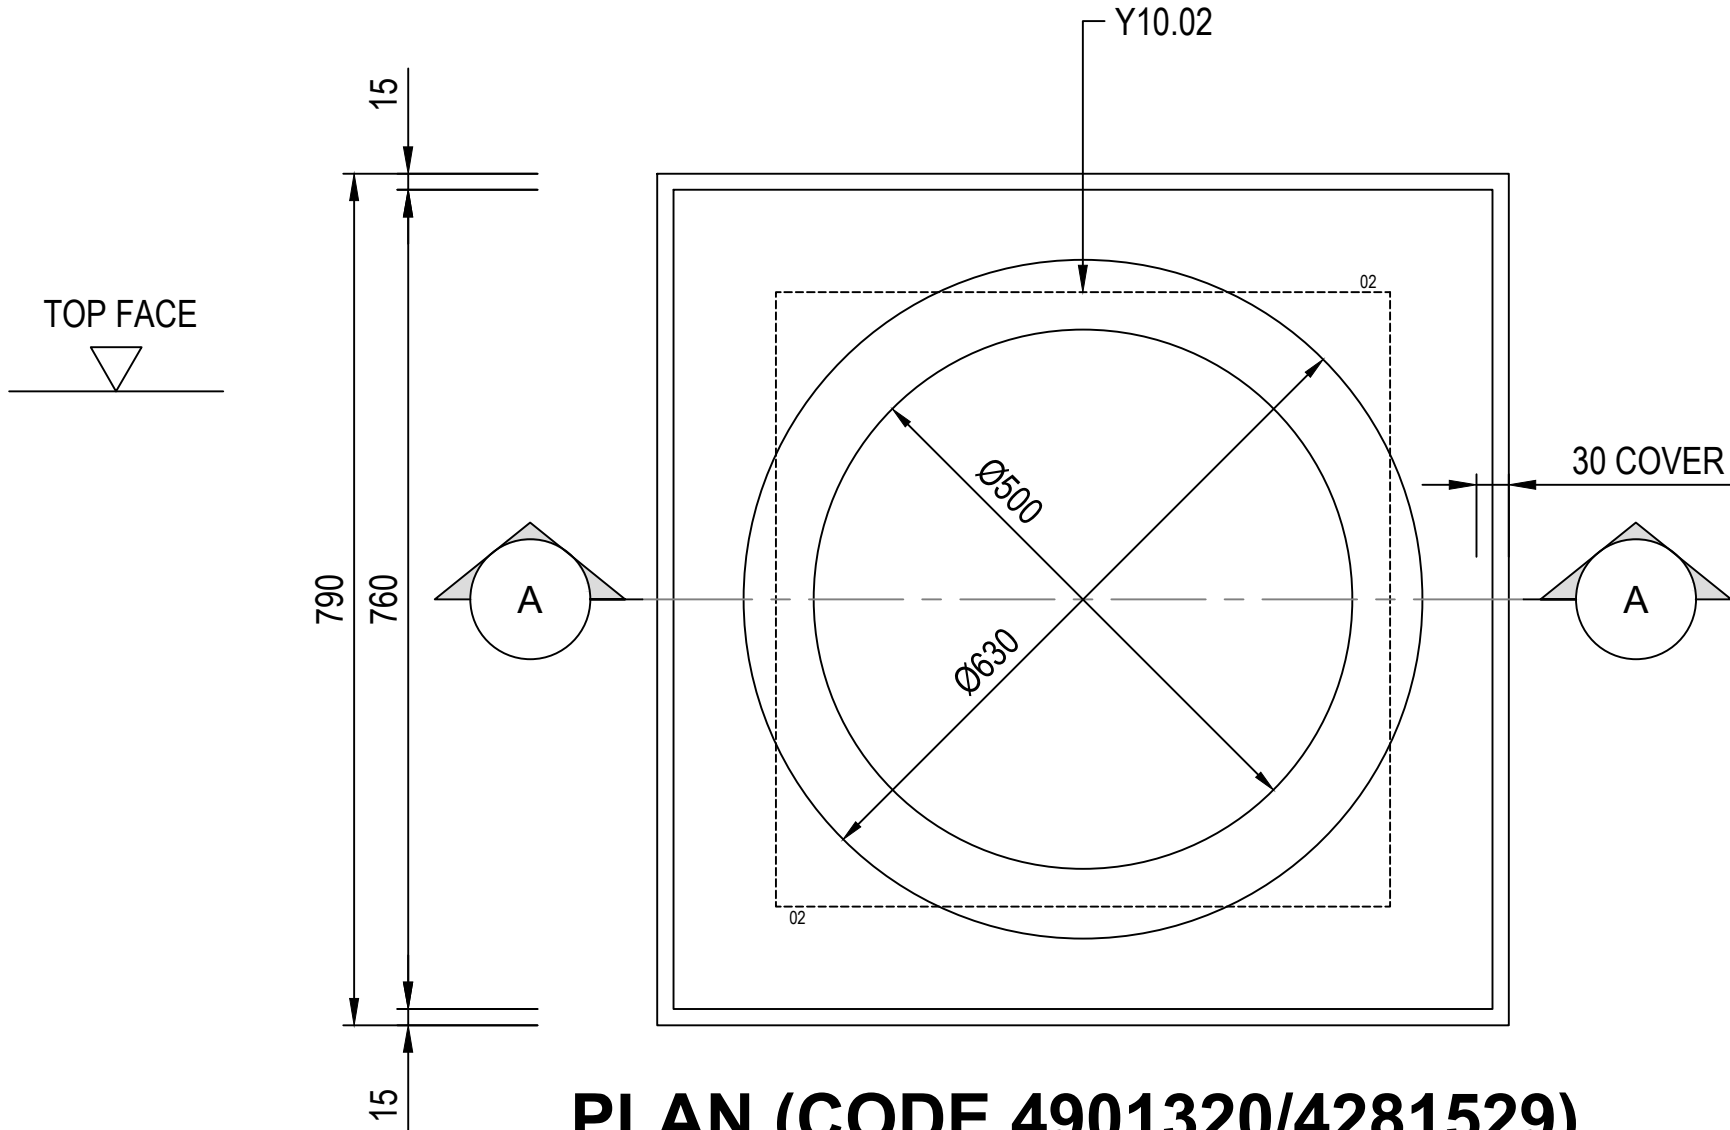

PLAN (CODE 4901320/4281529)
ITEM: 106
Scale- 1:10

SCHEDULE OF REINFORCEMENT									
DIA.	MK	NO.	LENGTH	BENDING				R5.6	R6.3
R6.3	01	2	590						1.18
R6.3	02	4	550						2.2
R6.3	03	4	440						1.76
R5.6	04	1	1950					1.95	


TOTAL MASS 1.64 Kg

LIGHT DUTY CIRCULAR MANHOLE COVER
Scale- 1:10


SCHEDULE OF REINFORCEMENT									
DIA.	MK	NO.	LENGTH	BENDING				Y10	
Y10	02	2	1550					3.1	

TOTAL MASS 2.5 Kg (HT)

LIGHT DUTY SQUARE MANHOLE FRAME
Scale- 1:10

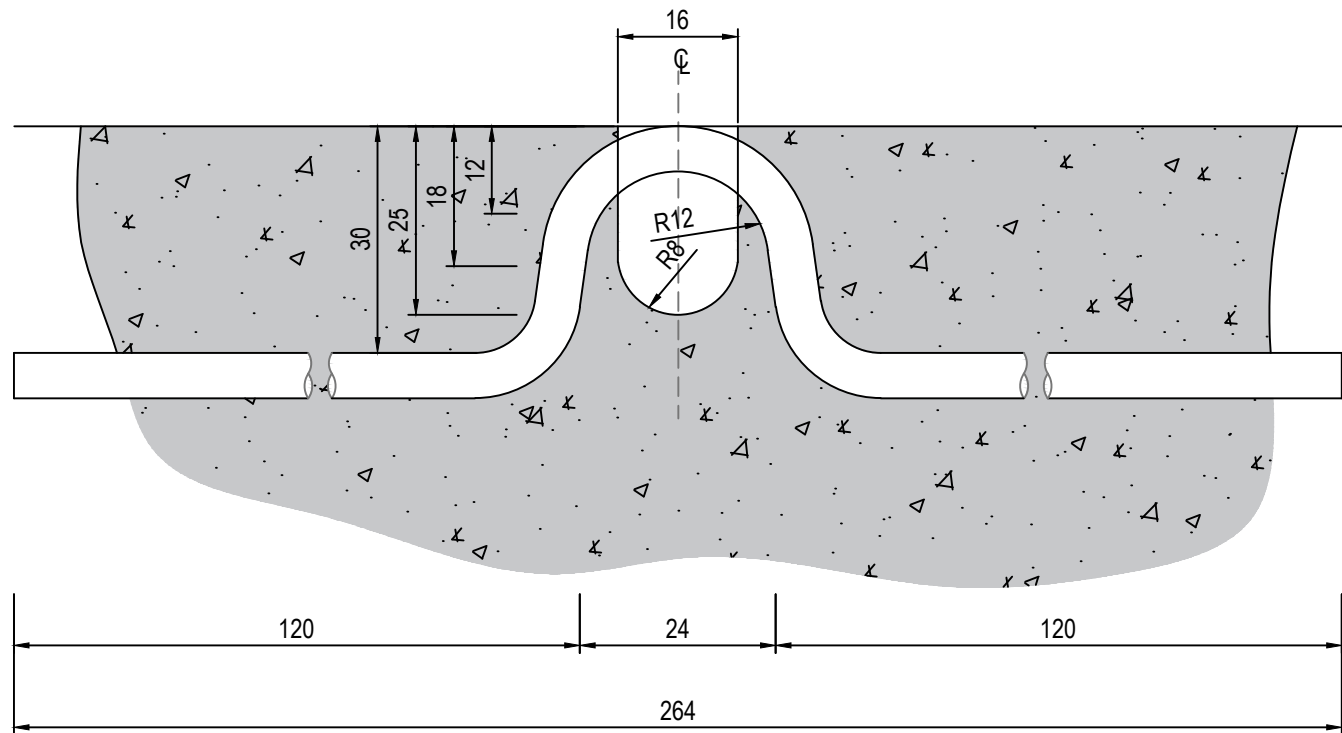

- NOTE:
- COVER TO REINFORCEMENT AS SHOWN.
 - CONCRETE TO BE 25 MPa AT 28 DAYS.
 - TOLERANCE $\pm$ 3mm ON ALL DIMENSIONS.

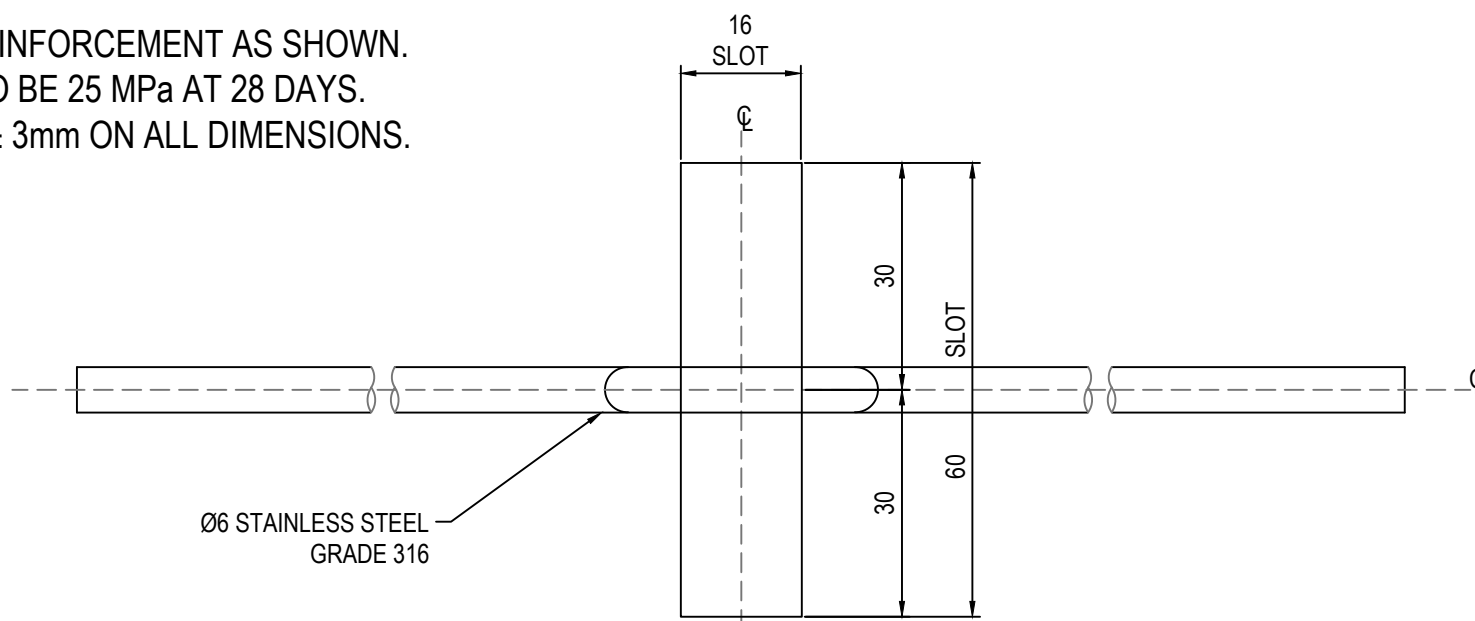

DETAIL OF LIFTING LUG & SLOT
Scale- 1:1

FOR TENDER PURPOSES

	</
--	--	----