

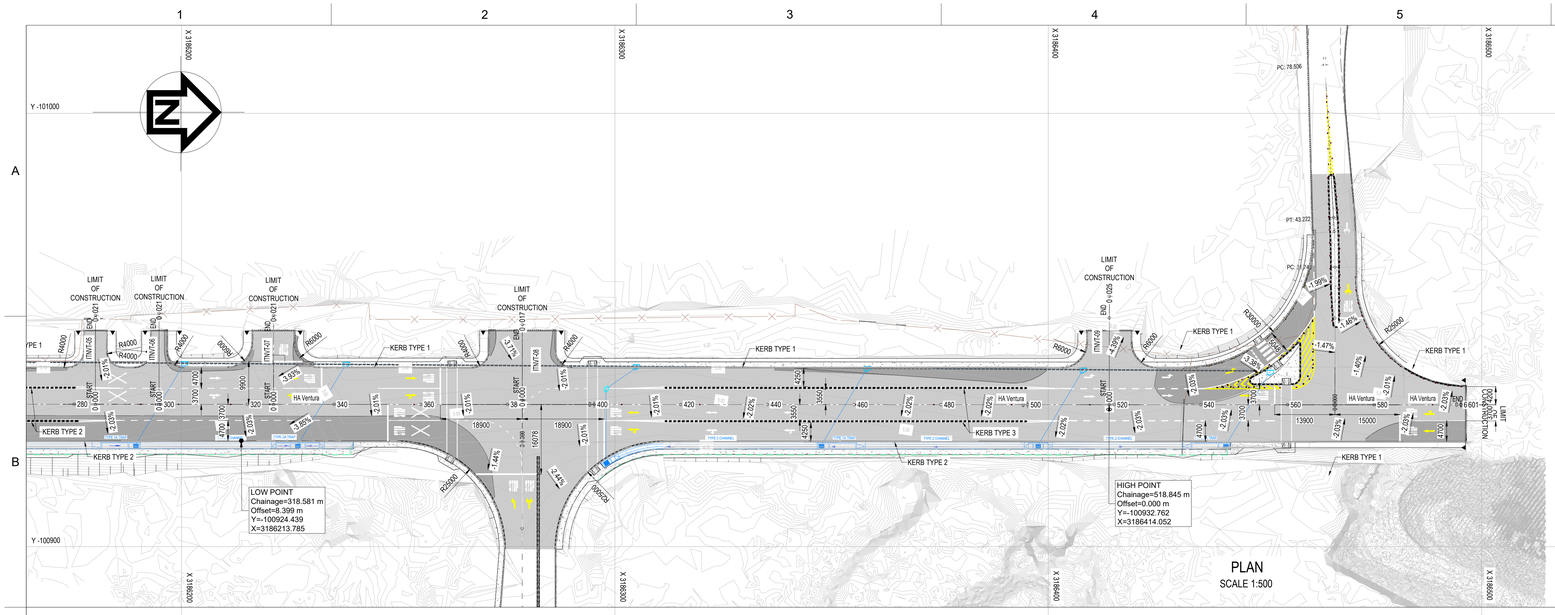


PLAN
SCALE 1:500

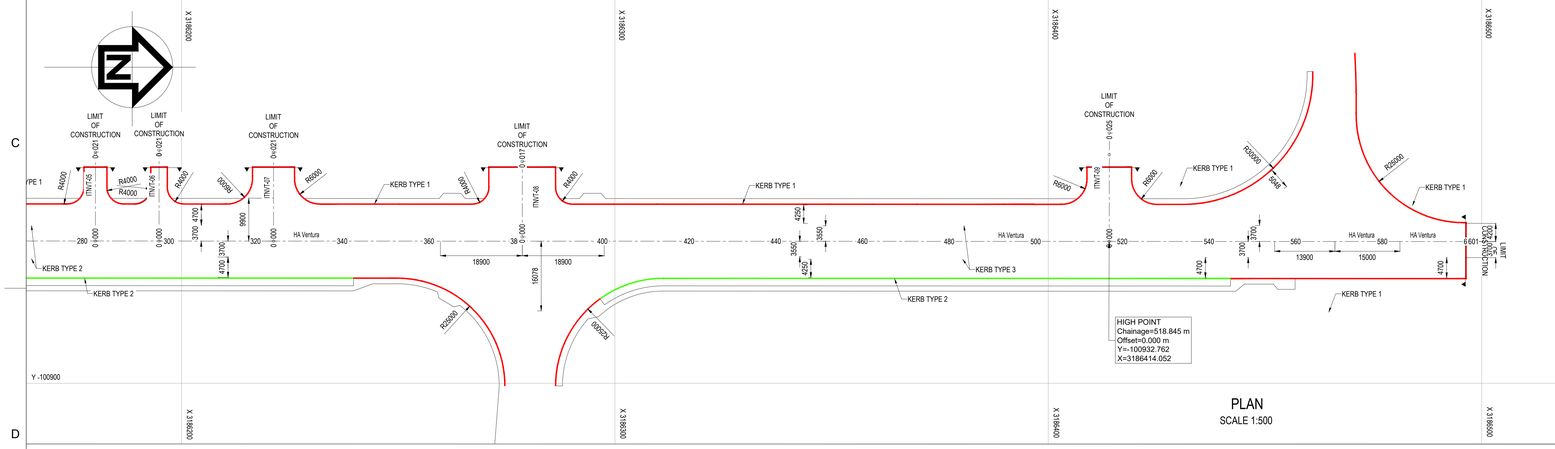

PLAN
SCALE 1:500

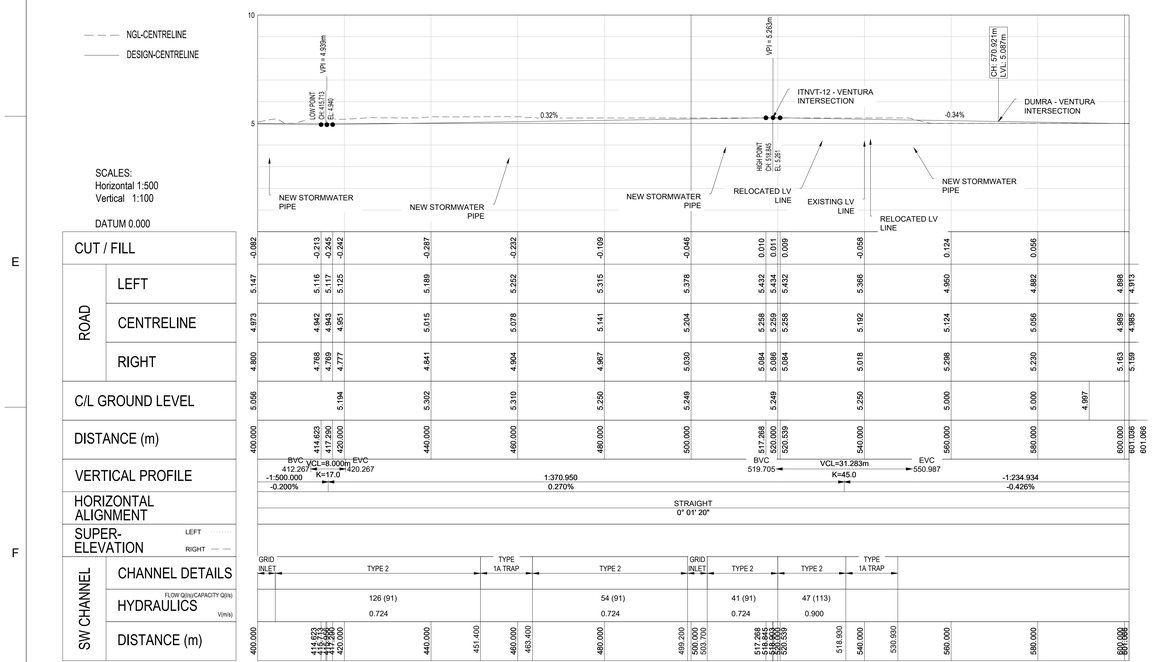

SCALES:
Horizontal 1:500
Vertical 1:100

DATUM 0.000

| | | |