

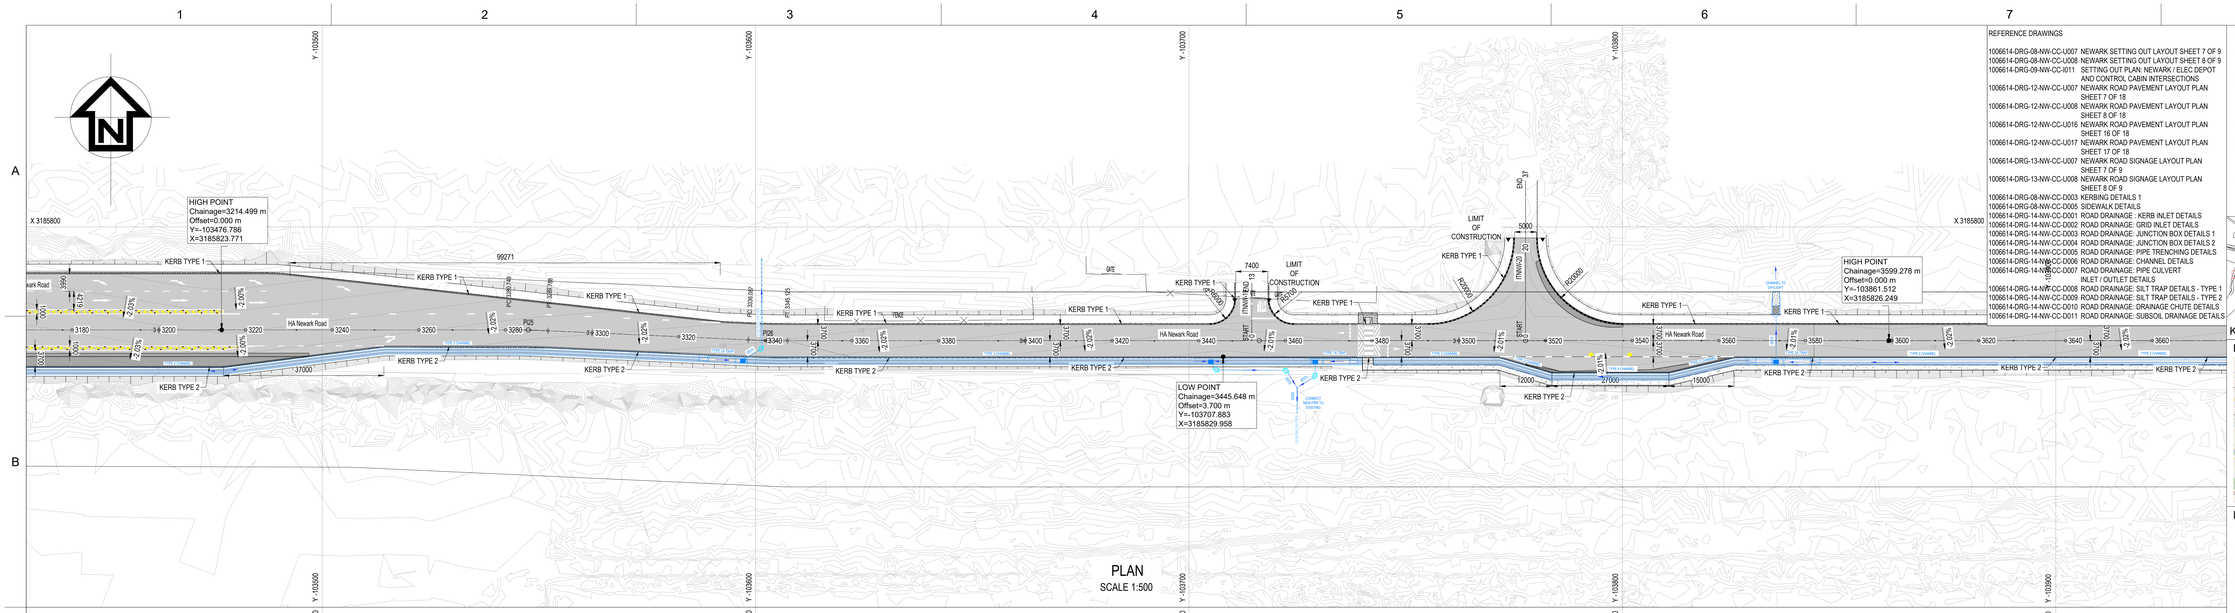


PLAN
SCALE 1:500

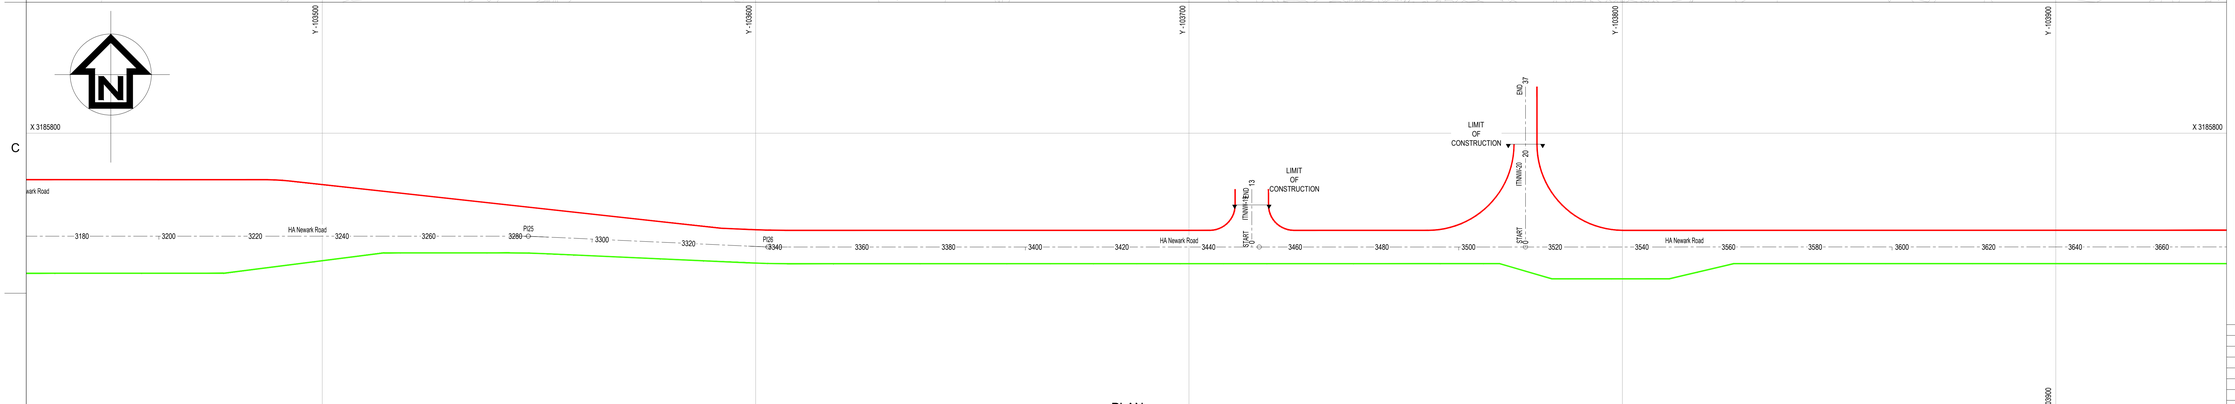

PLAN
SCALE 1:500

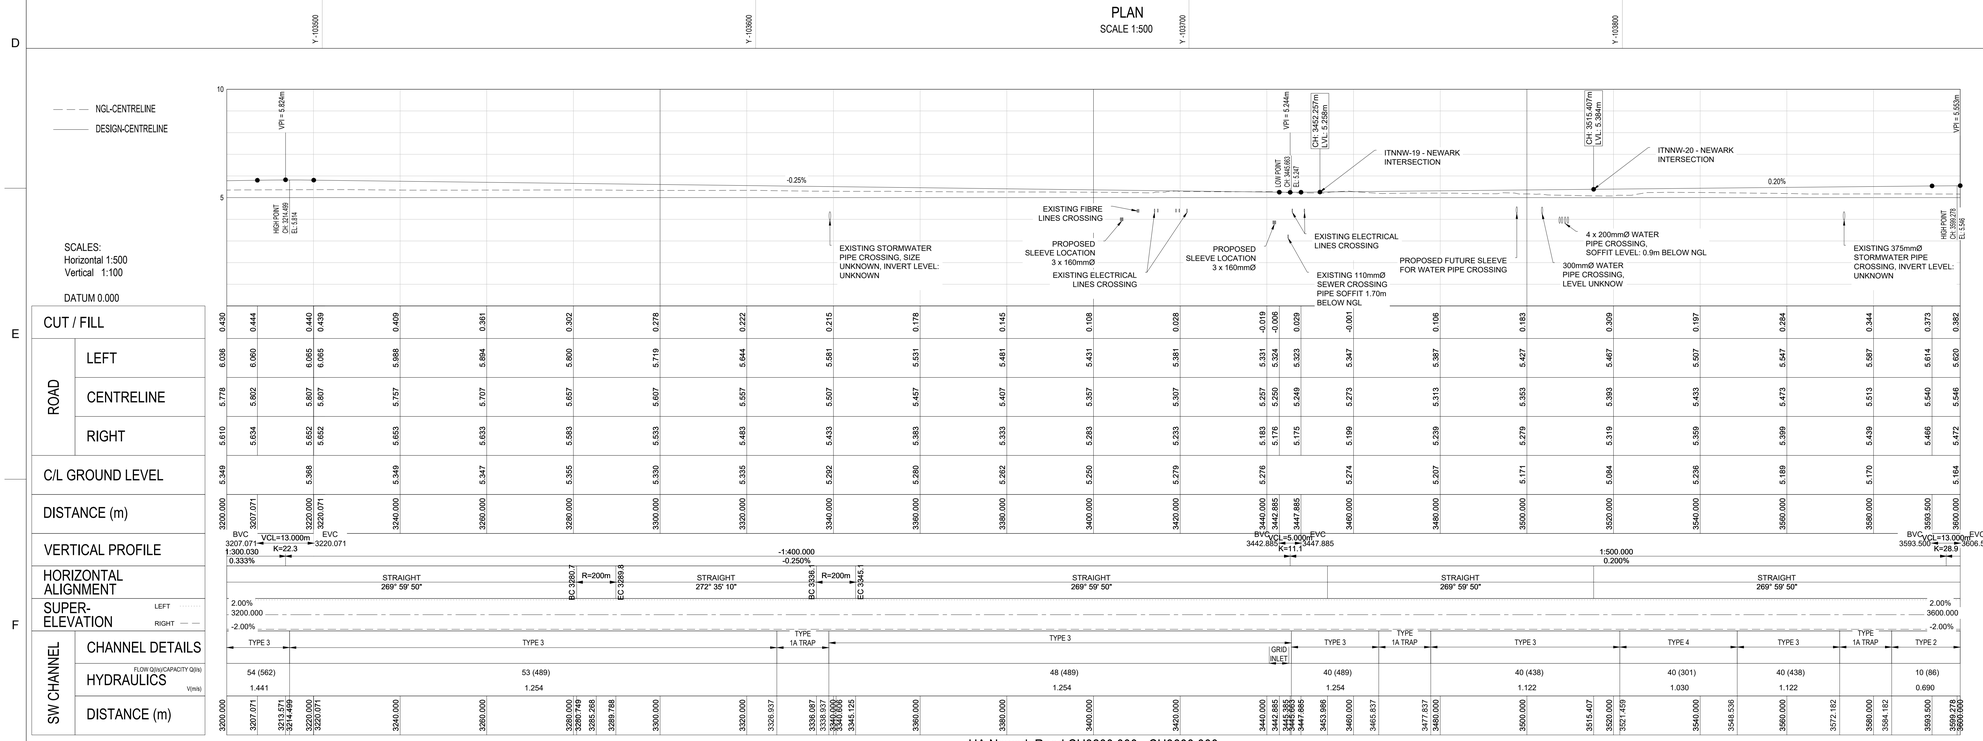

HA Newark Road CH3200.000 - CH3600.000

| CUT / FILL | | |