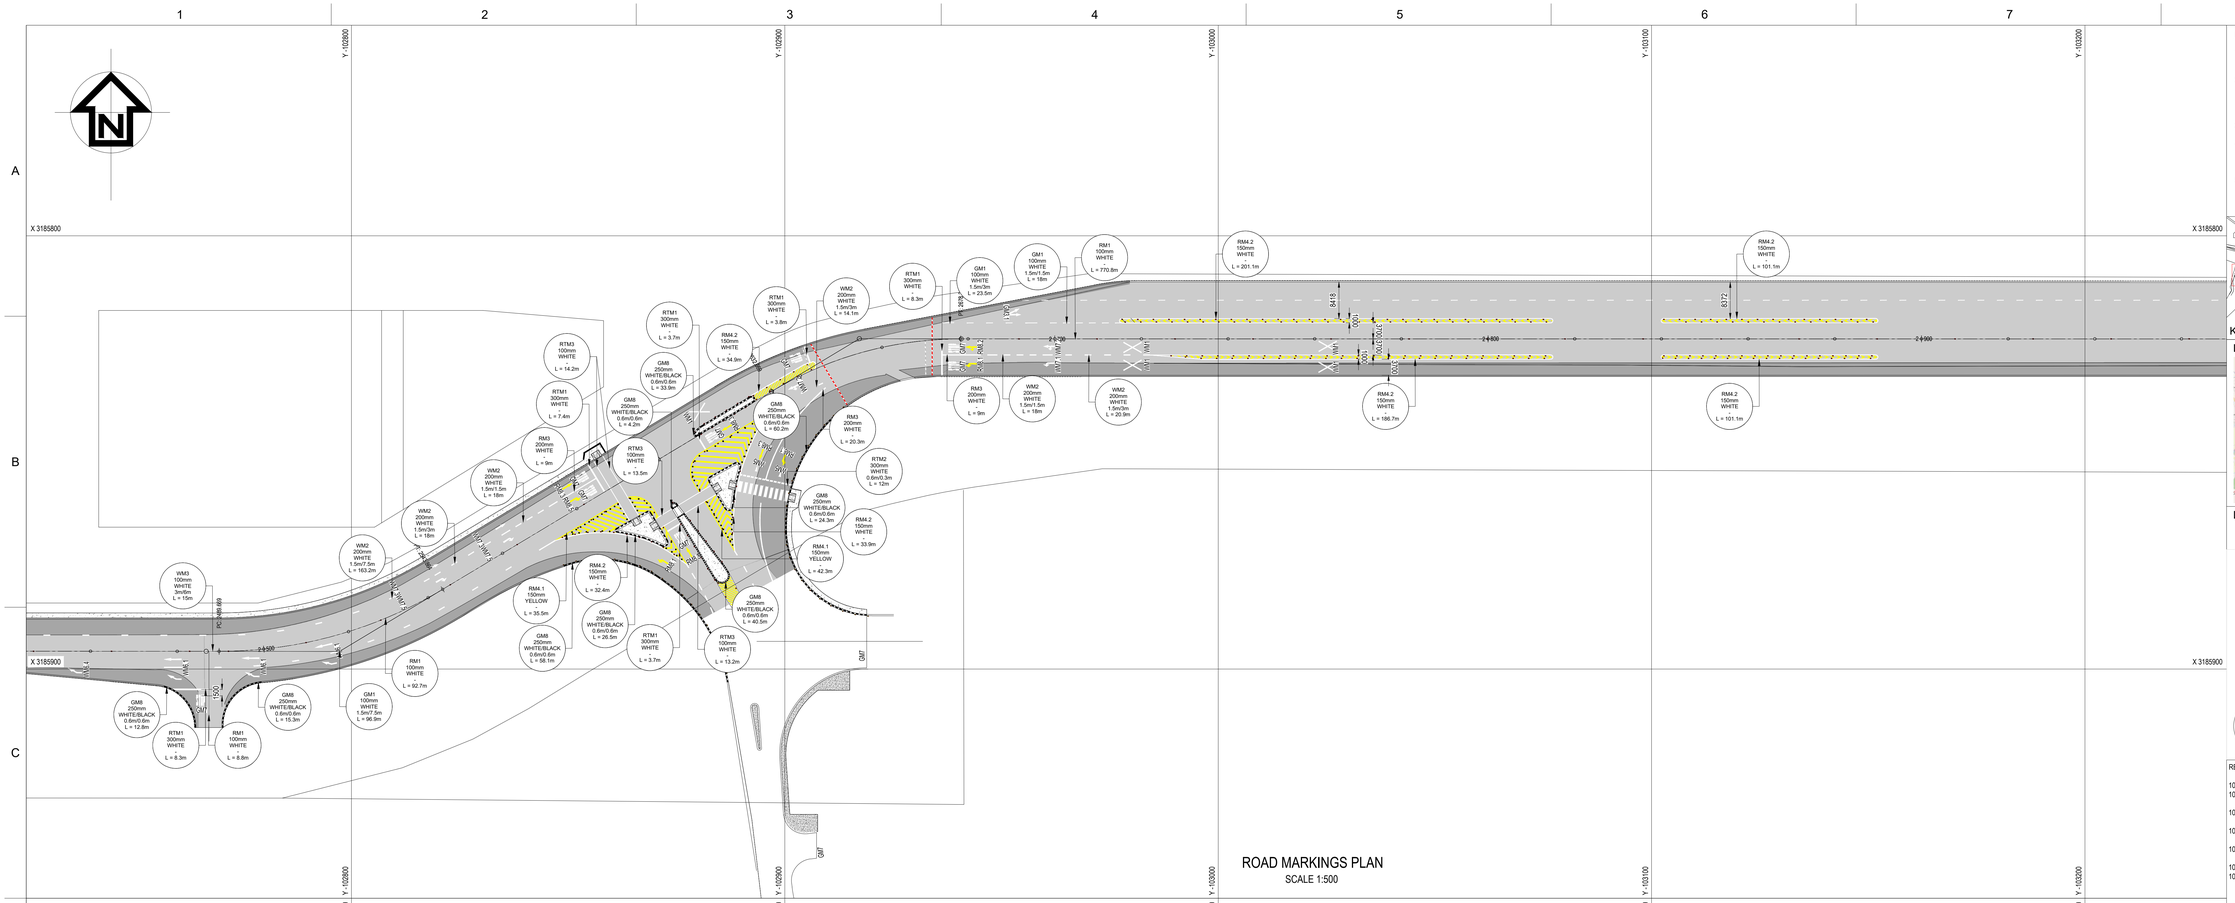

X 3185800
X 3185900
Y -102800
Y -102900
Y -103000
Y -103100
Y -103200
RM4.2 150mm WHITE L = 201.1m
RM1 150mm WHITE L = 770.8m
GM1 100mm WHITE 1.5m/3m L = 23.5m
GM1 100mm WHITE 1.5m/1.5m L = 18m
RTM1 300mm WHITE L = 8.3m
WM2 200mm WHITE 1.5m/3m L = 14.1m
RTM1 300mm WHITE L = 3.8m
RM4.2 150mm WHITE L = 34.9m
RTM1 300mm WHITE L = 3.7m
RTM3 100mm WHITE L = 14.2m
RTM1 300mm WHITE L = 7.4m
GM8 250mm WHITE/BLACK 0.6m/0.6m L = 33.9m
GM8 250mm WHITE/BLACK 0.6m/0.6m L = 4.2m
GM8 250mm WHITE/BLACK 0.6m/0.6m L = 60.2m
RM3 200mm WHITE L = 9m
RM3 200mm WHITE L = 20.3m
RTM3 100mm WHITE L = 13.5m
RTM2 300mm WHITE 0.6m/0.3m L = 12m
WM2 200mm WHITE 1.5m/7.5m L = 18m
GM8 250mm WHITE/BLACK 0.6m/0.6m L = 24.3m
RM4.2 150mm WHITE L = 33.9m
WM2 200mm WHITE 1.5m/7.5m L = 163.2m
WM2 200mm WHITE 1.5m/3m L = 18m
RM4.2 150mm WHITE L = 32.4m
RM.1 150mm YELLOW L = 42.3m
RM.1 150mm YELLOW L = 35.5m
GM8 250mm WHITE/BLACK 0.6m/0.6m L = 40.5m
GM8 250mm WHITE/BLACK 0.6m/0.6m L = 35.5m
GM8 250mm WHITE/BLACK 0.6m/0.6m L = 58.1m
RTM1 300mm WHITE L = 3.7m
RTM3 100mm WHITE L = 13.2m
WM3 100mm WHITE 3m/6m L = 15m
RM1 100mm WHITE L = 92.7m
GM1 100mm WHITE 1.5m/7.5m L = 96.9m
GM8 250mm WHITE/BLACK 0.6m/0.6m L = 12.8m
GM8 250mm WHITE/BLACK 0.6m/0.6m L = 15.3m
RTM1 300mm WHITE L = 8.3m
RM1 100mm WHITE L = 8.8m
PC=488.489
2 ⌀500
GM7
1500
8418
8172
2 ⌀800
2 ⌀700
2 ⌀600
1000
1500
3000
3500
3700
3000
1700
1200
1500
1500
1500